

ΕΦΗΜΕΡΙΣ ΤΗΣ ΚΥΒΕΡΝΗΣΕΩΣ
ΤΗΣ ΕΛΛΗΝΙΚΗΣ ΔΗΜΟΚΡΑΤΙΑΣ

ΕΝ ΑΘΗΝΑΙΣ ΤΗ; 23 ΔΕΚΕΜΒΡΙΟΥ 1978 | ΤΕΥΧΟΣ ΤΕΤΑΡΤΟΝ | ΑΡΙΘΜΟΣ ΦΥΛΛΟΥ 683

ΠΕΡΙΕΧΟΜΕΝΑ

ΑΠΑΛΛΟΤΡΙΩΣΕΙΣ

ΑΠΟΦΑΣΕΙΣ

ΠΟΛΕΟΔΟΜΙΑ

ΑΠΟΦΑΣΕΙΣ

ΑΠΑΛΛΟΤΡΙΩΣΕΙΣ

ΑΠΟΦΑΣΕΙΣ

Ἀριθ. Ε. 10326/4696 (1)

Περὶ ἀναγκαστικῆς ἀπαλλοτριώσεως κτημάτων στὴν περιοχὴ Ἁγίου Ἰωάννου τῶν Κοινοτήτων Ἀπειράνθου καὶ Φιλοτίου Νάξου γιὰ στρατιωτικὲς ἀνάγκες.

ΟΙ ΥΠΟΥΡΓΟΙ
ΕΘΝΙΚΗΣ ΑΜΥΝΗΣ ΚΑΙ ΟΙΚΟΝΟΜΙΚΩΝ

Ἔχοντας ὑπόψη :

1. Τὶς διατάξεις τοῦ Ν. Δ/τος 797/71 «περὶ ἀναγκαστικῶν ἀπαλλοτριώσεων» σὲ συνδυασμὸ μὲ τὶς διατάξεις τοῦ Β. Δ/τος 139/71 «περὶ τῆς ἁρμοδιότητος τῶν νομαρχῶν πρὸς κήρυξιν ἀναγκαστικῶν τινων ἀπαλλοτριώσεων».

2. Τὶς διατάξεις τοῦ Νόμου ΓΣΙΣΤ/1907 καὶ τὶς διατάξεις τοῦ Νόμου 4442/1929 «περὶ κυρώσεως τοῦ ἀπὸ 21 Σεπτεμβρίου 1926 Ν. Δ/τος «περὶ Στρατιωτικῶν καὶ Ναυτικῶν Εἰσφορῶν καὶ Ναυλώσεων» ὅπως ἔχουν τροποποιηθεῖ.

3. Τὶς γνωμοδοτήσεις τοῦ Γενικοῦ Ἐπιτελείου Στρατοῦ ἀριθ. Φ. 910.35/21/827083 Σ. 581/14-5-77 καὶ 91035/53/88169/Σ. 5846/14-8-78, ἀποφασίζουμε :

Κηρύσσουμε, λόγῳ δημόσιας ὠφέλειας καὶ εἰδικότερα γιὰ στρατιωτικὲς ἀνάγκες, τὴν ἀναγκαστικὴ ἀπαλλοτρίωση ἐκτάσεως ἐμβαδοῦ 18139 Μ2, ποὺ βρίσκεται στὴν περιοχὴ Ἁγίου Ἰωάννου τῶν Κοινοτήτων Ἀπειράνθου καὶ Φιλοτίου τῆς Νήσου Νάξου καὶ φαίνεται στὸ Κτηματολογικὸ διάγραμμα 1151/12-4-78 (φύλλα 1 καὶ 2) τῆς Γεωγραφικῆς Ὑπηρεσίας Στρατοῦ καὶ στὸν ἀντίστοιχο κτηματολογικὸ πίνακα τῆς ἴδιας Ὑπηρεσίας, θεωρημένα ἀπὸ τὸ Διοικητὴ τῆς Γ.Υ.Σ. Ὑποτ/γο Δημήτριο Βανακάρη.

Ἐξαιροῦνται ἀπὸ τὴν ἀπαλλοτρίωση αὐτὴ τὰ ὑπ' ἀριθ. 2, 2α, 2β, 11 καὶ 11α κοινοτικὰ ἀκίνητα.

Στὴν ἔκταση ποὺ ἀπαλλοτριώνεται προβάλλουν δικαιώματα κυριότητας οἱ : 1) Ἀποστολόπουλος Ἐμμανουὴλ τοῦ Γεωργίου, 2) Ζαφείρης Γεώργιος τοῦ Φλώριου κ.λ.π.

Ἡ ἀπαλλοτρίωση κηρύσσεται ὑπὲρ τοῦ Δημοσίου καὶ μὲ δαπάνη τοῦ Ταμείου Ἐθνικῆς Ἀμύνης.

Ἡ ἀπόφαση αὐτὴ νὰ δημοσιευθεῖ στὴν Ἐφημερίδα τῆς Κυβερνήσεως.

Ἀθῆναι, 11 Δεκεμβρίου 1978

ΟΙ ΥΠΟΥΡΓΟΙ

ΕΘΝΙΚΗΣ ΑΜΥΝΗΣ	ΥΦΥΠΟΥΡΓΟΣ ΟΙΚΟΝΟΜΙΚΩΝ
ΕΥΑΓΓ. ΑΒΕΡΩΦ - ΤΟΣΙΤΣΑΣ	ΠΑΝΑΓΙΩΤΗΣ ΜΠΟΚΟΒΟΣ

Ἀριθ. Α. 18708/4972 (2)

Περὶ ἀναγκαστικῆς ἀπαλλοτριώσεως στὴν περιοχὴ τῆς Κοινότητας Καμπῆς τοῦ Νομοῦ Ἄρτης γιὰ τὴν ἐγκατάσταση χαλυβδίνου πύργου τῆς γραμμῆς μεταφορᾶς ἠλεκτρικῆς ἐνέργειας καὶ τὴ σύσταση δουλείας ἐναερίου διελεύσεως τῆς ἰδίας γραμμῆς.

ΟΙ ΥΠΟΥΡΓΟΙ
ΟΙΚΟΝΟΜΙΚΩΝ ΚΑΙ ΒΙΟΜΗΧΑΝΙΑΣ ΚΑΙ ΕΝΕΡΓΕΙΑΣ

Ἔχοντας ὑπόψη :

1. Τὶς διατάξεις τοῦ Ν. Δ/τος 797/71 «περὶ ἀναγκαστικῶν ἀπαλλοτριώσεων» σὲ συνδυασμὸ μὲ τὶς διατάξεις τοῦ Β. Δ/τος 139/1971 «περὶ τῆς ἁρμοδιότητος τῶν Νομαρχῶν πρὸς κήρυξιν ἀναγκαστικῶν τινων ἀπαλλοτριώσεων».

2. Τὶς διατάξεις τοῦ ἄρθρου 4 παρ. 2, τοῦ Νόμου ἀριθ. 1468/1950 «περὶ ἱδρύσεως Δημοσίας Ἐπιχειρήσεως Ἠλεκτρισμοῦ» ,ὅπως ἔχει τροποποιηθεῖ καὶ συμπληρωθεῖ μεταγενέστερα, δυνάμει τοῦ Α.Ν. ἀριθ. 1672/1951, ποὺ κυρώθηκε μὲ τὸ Νόμο ἀριθ. 2113/1952.

3. Τὶς διατάξεις τοῦ ἄρθρου 9, τοῦ Α.Ν. ἀριθ. 1566/1950 «περὶ κυρώσεως τῆς μετὰ τοῦ Οἴκου «EBASCO» συναφ-

θείσης τὴν 20ὴν Ἰουλίου 1950 συμβάσεως κ.λ.π.», ὅπως ἔχουν κυρωθεῖ, τροποποιηθεῖ καὶ συμπληρωθεῖ μὲ τὸ Νόμο ἀριθ. 1633/1951.

4. Τὴν ἀπόφαση τοῦ Διοικητικοῦ Συμβουλίου τῆς Δημοσίας Ἐπιχειρήσεως Ἠλεκτρισμοῦ ἀριθ. 62/24-2-78 (συνεδρίασή του ἀριθ. 9/1978), ἀποφασίζουμε :

Κηρύσσουμε τὴν ἀναγκαστικὴ ἀπαλλοτρίωση, λόγῳ δημόσιας ὠφέλειας καὶ εἰδικότερα :

Α) Γιὰ τὴν ἐγκατάσταση χαλυβδίνου πύργου τῆς γραμμῆς μεταφορᾶς ἠλεκτρικῆς ἐνέργειας 150 KV ΚΥΤ ΑΡΑΧΘΟΥ-ΗΓΟΥΜΕΝΙΤΣΗΣ, ἐκτάσεως ἐμβαδοῦ 100Μ2 (10×10).

Β) Γιὰ τὴ σύσταση δουλείας ἐναερίου διελεύσεως τῆς γραμμῆς μεταφορᾶς ἠλεκτρικῆς ἐνέργειας 150 KV ΚΥΤ ΑΡΑΧΘΟΥ - ΗΓΟΥΜΕΝΙΤΣΗΣ ἐπὶ λωρίδος ἐδάφους μήκους 1.077,4 μέτρων καὶ πλάτους 40 μέτρων. Ἡ λωρίδα αὐτὴ ἐδάφους ἀποτελεῖται ἀπὸ δύο τμήματα. Τὸ ἕνα τμῆμα ἔχει μῆκος 341,40 μέτρα (Χ.Θ. 0+942,10—1+283) καὶ τὸ ἄλλο ἔχει μῆκος 736 μέτρα (Χ.Θ. 9+000—9+736). Τὸ περιεχόμενο τῆς ἐπιβαλλομένης δουλείας μεταξὺ τῶν Χ.Θ. 0+942,10—1+283,50 συνίσταται στὸ δικαίωμα εἰσόδου τοῦ προσωπικοῦ, τῶν συνεργείων καὶ τῶν τεχνικῶν μέσων τῆς Δημοσίας Ἐπιχειρήσεως Ἠλεκτρισμοῦ ἢ τῶν προσώπων ποὺ ὁρίζονται ἀπὸ αὐτή, στὴν ἔκταση ποὺ βαρύνεται μὲ δουλεία, γιὰ τὴν ἐκτέλεση ὁποιασδήποτε ἐργασίας ἐγκαταστάσεως, λειτουργίας, ἐπιθεωρήσεως, ἐπισκευῶν, συντηρήσεως καὶ ἀντικαταστάσεως τῶν γραμμῶν. Ἐντὸς τῆς δουλευούσης λωρίδος ἐδάφους ἐπιτρέπεται ἡ οἰκοδόμηση μὲ τοὺς ἑξῆς ὅρους :

α) Ἡ κατακόρυφη ἀπόσταση τῶν ἀνεγειρομένων κτισμάτων ἀπὸ τοὺς ἀγωγοὺς τῶν γραμμῶν σὲ θερμοκρασία 50ο Κελσίου καὶ ἄπνοια πρέπει νὰ εἶναι τοὐλάχιστο πέντε (5) μέτρα.

β) Τὰ ἀνεγειρόμενα κτίσματα ἢ ἐγκαταστάσεις πρέπει νὰ μὴ δημιουργοῦν δυσμενεῖς συνθῆκες γιὰ τὴν ἀσφάλεια ἢ τὴ λειτουργία τῶν γραμμῶν (ἀποθῆκες πυρομαχικῶν, πετρελαιοειδῶν, ἵδρυση λατομείων, ἐργοστασίων ποὺ ἀναδίδουν βλαβεροὺς καπνοὺς κ.λ.π.). Τὸ περιεχόμενο τῆς ἐπιβαλλομένης δουλείας μεταξὺ τῶν Χ.Θ. 9+000—9+736 συνίσταται στὸ δικαίωμα εἰσόδου τοῦ προσωπικοῦ, τῶν συνεργείων καὶ τῶν τεχνικῶν μέσων τῆς Δημοσίας Ἐπιχειρήσεως Ἠλεκτρισμοῦ ἢ τῶν προσώπων ποὺ ὁρίζονται ἀπὸ αὐτὴ στὴν ἔκταση ποὺ βαρύνεται μὲ δουλεία, γιὰ τὴν ἐκτέλεση ὁποιασδήποτε ἐργασίας ἐγκαταστάσεως, λειτουργίας, ἐπιθεωρήσεως, ἐπισκευῶν, συντηρήσεως καὶ ἀντικαταστάσεως τῆς γραμμῆς καὶ τοῦ πύργου αὐτῆς, ὡς καὶ στὴν ἀπαγόρευση ἀνεγέρσεως ὁποιουδήποτε νέου κτίσματος. Ἐπίσης ἀπαγορεύεται ἡ λειτουργία ὁποιασδήποτε ἐγκαταστάσεως δημιουργούσης δυσμενεῖς συνθῆκες γιὰ τὴν ἀσφάλεια ἢ τὴ λειτουργία τῆς ἐν λόγῳ γραμμῆς (συσσώρευση πυρομαχικῶν, πετρελαιοειδῶν, ἵδρυση λατομείων κ.λ.π.).

Ἡ ἔκταση ποὺ ἀπαλλοτριώνεται καὶ ἡ ἔκταση ἐπὶ τῆς ὁποίας συνιστᾶται δουλεία, βρίσκονται στὴν περιοχὴ τῆς Κοινότητας Καμπῆς τοῦ Νομοῦ Ἄρτης καὶ φαίνονται στὸ κτηματολογικὸ διάγραμμα τῆς Δημοσίας Ἐπιχειρήσεως Ἠλεκτρισμοῦ 31781 Ὀκτώβριος 1977 (φύλλο 1Α) καὶ στὸν ἐπ' αὐτοῦ κτηματολογικὸ πίνακα, θεωρημένο ἀπὸ τὸν ἁρμόδιο Διευθυντὴ τοῦ Ὑπουργείου Βιομηχανίας καὶ Ἐνεργείας ἀπὸ 26-8-1978.

Στὴν ἔκταση ποὺ ἀπαλλοτριώνεται προβάλλουν δικαιώματα κυριότητας οἱ : 1) Κων/νος Λ. Τσουμάνης, 2) Κων/νος Εὐαγγ. Καζούκας κ.λ.π.

Ἡ ἀπαλλοτρίωση κηρύσσεται ὑπὲρ τῆς Δημοσίας Ἐπιχειρήσεως Ἠλεκτρισμοῦ καὶ μὲ δαπάνη της.

Ἡ ἀπόφαση αὐτὴ νὰ δημοσιευθεῖ στὴν Ἐφημερίδα τῆς Κυβερνήσεως.

Ἀθῆναι, 11 Δεκεμβρίου 1978

ΟΙ ΥΠΟΥΡΓΟΙ

ΥΦΥΠΟΥΡΓΟΣ ΟΙΚΟΝΟΜΙΚΩΝ
ΠΑΝΑΓΙΩΤΗΣ ΜΠΟΚΟΒΟΣ

ΒΙΟΜΗΧΑΝΙΑΣ ΚΑΙ ΕΝΕΡΓΕΙΑΣ
ΜΙΛΤΙΑΔΗΣ ΕΒΕΡΤ

Ἀριθ. 18473 (3)

Περὶ ἀναγκαστικῆς ἀπαλλοτριώσεως ἀκινήτου ὑπὲρ τῆς Κοινότητας Μεγαλοχωρίου στὸ Ν. Λέσβου.

ΤΟ ΝΟΜΑΡΧΗΣ ΛΕΣΒΟΥ

Μὲ τὴν 69/1978 ἀπόφαση τοῦ Κοινοτικοῦ Συμβουλίου Μεγαλοχωρίου ποὺ ἐκδόθηκε σύμφωνα μὲ τὶς διατάξεις τῶν ἄρθρων 206 καὶ 207 τοῦ Δ.Κ.Κ. καὶ ἐγκρίθηκε μὲ τὴ 18473/20.12.1978 ὅμοια τοῦ Νομάρχη Λέσβου κηρύχθηκε ἀπαλλοτριωτέα ὑπὲρ καὶ δαπάναις τῆς Κοινότητας Μεγαλοχωρίου τμῆμα ἐλαιοκτήματος ἰδιοκτησίας Παναγιώτου Ἀντ. Σαλᾶ, ποὺ βρίσκεται στὴν ἀγροτικὴ περιοχὴ Ψυμιὲς τῆς ἀνωτέρω Κοινότητας ἐκτάσεως 1.680 τ.μ. συνολικῆς ἀξίας 48.720 δρχ. ποὺ συνορεύει Βορείως καὶ Νοτίως μὲ τὸ ἐλαιόκτημα τοῦ ἰδίου, Ἀνατολικὰ μὲ ἀγροτικὸ ἡμιονικὸ δρόμο καὶ Δυτικὰ μὲ τὸ ἐλαιόκτημα τοῦ Παναγιώτη Δημ. Σαλᾶ.

Ἀπὸ τὸ ἀπαλλοτριούμενο τμῆμα θὰ διέλθει ἡ ἀγροτικὴ ὁδὸς «Μεγαλοχώρι—Χιώτη—Ἁλώνι—Ψυμιὲς—Φιλίπα—Ἄμαξος».

Μυτιλήνη, 20 Δεκεμβρίου 1978

Ὁ Νομαρχῶν Δ/ντὴς
ΑΝΤ. ΓΙΑΝΤΖΟΥΡΑΚΗΣ

ΠΟΛΕΟΔΟΜΙΑ

ΑΠΟΦΑΣΕΙΣ

Ἀριθ. ΙΓ. 19337 (4)

Περὶ καθορισμοῦ ὁρίων οἰκισμοῦ Βατιώνα Βαρθολομιοῦ, ποὺ ὑπάρχει πρὶν ἀπὸ τὸ ἔτος 1923 στὸ Νομὸ Ἠλείας.

Ο ΝΟΜΑΡΧΗΣ ΗΛΕΙΑΣ

Ἔχοντας ὑπόψη :

1. Τὴν Α7/17.11.70 κοινὴ ἀπόφαση τῶν Ὑπουργῶν Προεδρίας Κυβερνήσεως Ἐσωτερικῶν καὶ Δημοσίων Ἔργων «περὶ ὀργανώσεως Περ/κῶν Ὑπηρεσιῶν Υ.Δ.Ε.».

2. Τὶς διατάξεις τοῦ ἄρθρου 1 παρ. 1 καὶ 2 τοῦ ἀριθμ. 532/70 Ν.Δ/τος «περὶ συμπληρώσεως τῶν διατάξεων περὶ διοικητικῆς ἀποκεντρώσεως».

3. Τὴν Α. 22505/28.8.75 ἀπόφαση τοῦ Νομάρχη Ἠλείας «περὶ μεταβιβάσεως ἁρμοδιοτήτων».

4. Τὴν Ε.35400/75 (τοῦ Ὑπουργοῦ Δ.Ε. (ΦΕΚ 10Δ' 12.1.75) «περὶ τοῦ τρόπου καθορισμοῦ ὁρίων οἰκισμῶν πρὸ τοῦ ἔτους 1923, στερουμένων σχεδίων ρυμοτομίας.».


5. Τὴ σύμφωνη γνώμη τοῦ Περ/κοῦ Συμβουλίου Δημ. Ἔργων (Νομαρχιακοῦ Συμβουλίου Δημ. Ἔργων), ὅπως διατυπώθηκε στὸ πρακτικὸ ἀριθ. 24/78, ἀποφασίζουμε :

Τὴν κύρωση τῆς ἀπὸ 2.8.78 ἐκθέσεως καθορισμοῦ ὁρίων οἰκισμοῦ Βατιώνα Βαρθολομιοῦ, ὅπως ὁμόφωνα ὥρισαν τὰ μέλη τῆς τριμελοῦς ἐπιτροπῆς ποὺ προβλέπεται ἀπὸ τὴν ἀνωτέρω ἀπόφαση Ε. 35400/75.

Ἡ ἀπόφαση αὐτὴ νὰ δημοσιευθεῖ στὴν Ἐφημερίδα τῆς Κυβερνήσεως.

Πύργος, 2 Δεκεμβρίου 1978

Ὁ Νομάρχης
ΑΝΔΡΕΑΣ ΝΙΚΟΛΑΟΥ

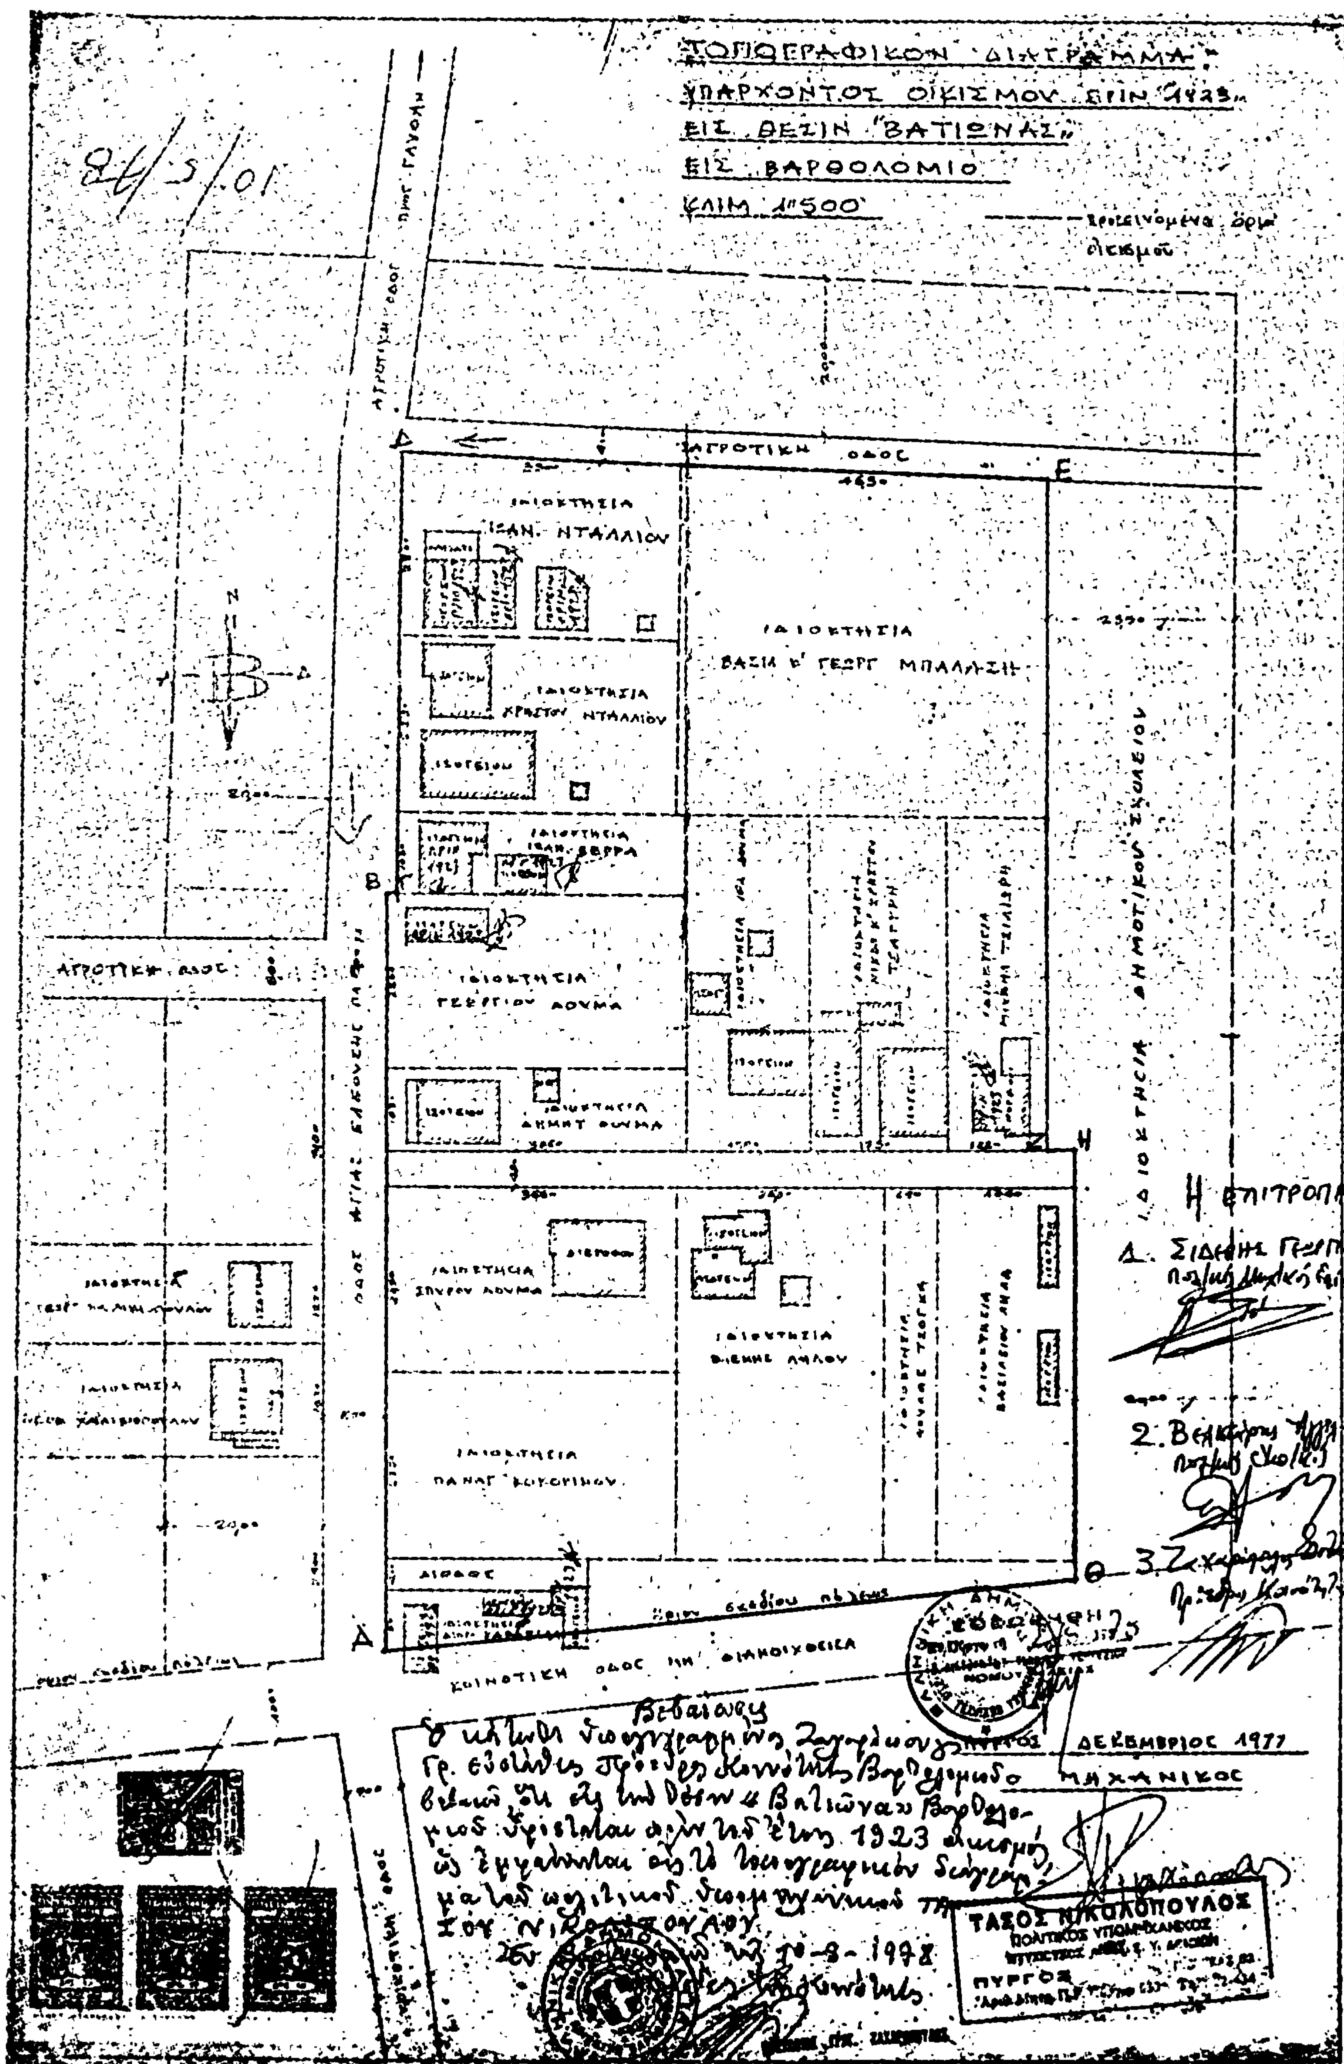
ΤΟΠΟΓΡΑΦΙΚΟΝ ΔΙΑΓΡΑΜΜΑ
ΥΠΑΡΧΟΝΤΟΣ ΟΙΚΙΣΜΟΥ ΠΡΙΝ 1923
ΕΙΣ ΘΕΣΙΝ "ΒΑΤΙΩΝΑΣ"
ΕΙΣ ΒΑΡΘΟΛΟΜΙΟ
ΚΛΙΜ 1:500
ΑΓΡΟΤΙΚΗ ΟΔΟΣ
ΙΔΙΟΚΤΗΣΙΑ ΙΩΑΝ. ΝΤΑΛΛΙΟΥ
ΙΔΙΟΚΤΗΣΙΑ ΒΑΣΙΛ. Κ' ΓΕΩΡΓ. ΜΠΑΛΑΣΗ
ΙΔΙΟΚΤΗΣΙΑ ΧΡΗΣΤΟΥ ΝΤΑΛΛΙΟΥ
ΙΔΙΟΚΤΗΣΙΑ ΓΕΩΡΓΙΟΥ ΛΟΥΜΑ
ΙΔΙΟΚΤΗΣΙΑ ΣΠΥΡΟΥ ΛΟΥΜΑ
ΙΔΙΟΚΤΗΣΙΑ ΠΑΝΑΓ. ΚΟΚΟΡΙΝΟΥ
ΙΔΙΟΚΤΗΣΙΑ ΔΗΜΟΤΙΚΟΥ ΣΧΟΛΕΙΟΥ
ΟΔΟΣ ΑΓΙΑΣ ΕΛΕΟΥΣΗΣ
ΑΛΩΝΙ
ΚΟΙΝΟΤΙΚΗ ΟΔΟΣ ΥΠΟ ΔΙΑΝΟΙΧΘΕΙΣΑ
Η ΕΠΙΤΡΟΠΗ
Βεβαίωση
ΔΕΚΕΜΒΡΙΟΣ 1977
ΜΗΧΑΝΙΚΟΣ
ΤΑΣΟΣ ΝΙΚΟΛΟΠΟΥΛΟΣ
ΠΟΛΙΤΙΚΟΣ ΥΠΟΜΗΧΑΝΙΚΟΣ
ΠΥΡΓΟΣ

'Αριθ. ΤΥ 14481/6446 (5)

Περὶ ἐγκρίσεως τῆς ἀπὸ 19.7.78 ἐκθέσεως καθορισμοῦ ὁρίων οἰκισμοῦ Φλαμπουραρίου Ν. 'Ιωαννίνων.

Ο ΝΟΜΑΡΧΗΣ ΙΩΑΝΝΙΝΩΝ

Ἔχοντας ὑπόψη :

1. Τὶς διατάξεις τῆς ἀριθμ. 35400/6.12.1975 ἀποφάσεως τοῦ 'Υφ/γοῦ Δημ. Ἔργων περὶ τοῦ τρόπου καθορισμοῦ ὁρίων οἰκισμῶν πρὸ τοῦ ἔτους 1923 στερουμένων σχεδίων ρυμοτομίας» καθὼς καὶ τῆς Ε. 22812/13.7.1977 (ἐγκ. 37) διαταγῆς διευκρινιστικῆς τῆς ἀνωτέρω ἀποφάσεως.

2. Τὴν ἀριθμ. ΤΥ 9419/17.6.78 ἀπόφασή μας μὲ θέμα σύσταση ἐπιτροπῆς γιὰ τὸν καθορισμὸ ὁρίων τοῦ οἰκισμοῦ Φλαμπουραρίου 'Ιωαννίνων.

3. 'Η ἀπὸ 19.7.78 ἔκθεση καὶ τοπογραφικὸ σκαρίφημα καθορισμοῦ ὁρίων οἰκισμοῦ Φλαμπουραρίου 'Ιωαννίνων ποὺ συντάχθηκε ἀπὸ τὴν ἐν λόγῳ ἐπιτροπὴ καὶ στὰ ὁποῖα περιγράφονται καὶ ἀποτυπώνονται οἱ χαρακτηριστικὲς οἰκοδομὲς γιὰ τὸν καθορισμὸ τῶν ἐν λόγῳ ὁρίων.

4. Τὴν ἀριθ. πρωτ. 416/7 Αὐγ. 1978 ἀναφορὰ τῆς Κοινότητος Φλαμπουραρίου 'Ιωαννίνων ποὺ ἀναφέρει ὅτι κατὰ τῆς ὑπόψη ἐκθέσεως καμία ἔνσταση δὲν ἔχει ὑποβληθεῖ καὶ βλέποντας τὴν γνώμη τοῦ Περ. Συμβ. Δ.Ε.Ν.Ι., ποὺ διατυπώθηκε στὴν 20/12.9.78 πράξη του,

'Επειδὴ

1. Τὰ ὅρια τοῦ οἰκισμοῦ Φλαμπουραρίου 'Ιωαννίνων ὅπως τοποθετήθηκαν ἀπὸ τὴν ἐπιτροπὴ καὶ τὰ ὁποῖα περιγράφονται στὴν ἐν λόγῳ ἔκθεση, ἀνταποκρίνονται στὶς διατάξεις τῆς ἀνωτέρω ἀποφάσεως (παρ. 1).

2. Κατὰ τῆς ὑπόψη ἐκθέσεως καμία ἔνσταση δὲν ἔχει ὑποβληθεῖ, ἀποφασίζουμε :

'Εγκρίνουμε τὴν ἀπὸ 19.7.78 ἔκθεση καθορισμοῦ ὁρίων Κοινότητας Φλαμπουραρίου 'Ιωαννίνων ὅπως συντάχθηκε ἀπὸ τὴν ἐν λόγῳ 'Επιτροπή.

'Η ἀπόφαση αὐτὴ νὰ δημοσιευθεῖ στὴν 'Εφημερίδα τῆς Κυβερνήσεως.

'Ιωάννινα, 23 Νοεμβρίου 1978

'Ο Νομάρχης καὶ ἀ.α.
Θ. ΠΑΠΑΔΟΠΟΥΛΟΣ

ΕΚΘΕΣΗ

Καθορισμοῦ ὁρίων Κοινότητος Φλαμπουραρίου 'Ιωαννίνων.

Οἱ : α) 'Ηλίας Κόλλιας Τοπ. μηχ/κὸς «ἐπὶ συμβάσει» τῆς Δ.Τ.Υ.Ν.Ι., β) Κιτσάκης Βασίλης ἐργοδηγὸς «ἐπὶ 7ῳ βαθμῷ» τῆς Δ.Τ.Υ.Ν.Ι.. γ) Σπυρίδων Βασιλειάδης, Πρόεδρος Κοινότητος, οἱ ὁποῖοι ἀποτελοῦμε ἐπιτροπὴ γιὰ τὸν καθορισμὸ τοῦ πρὶν ἀπὸ τὸ 1923 οἰκισμοῦ Φλαμπουράρι βάσει τῆς 9419/17.6.78 ἀποφάσεως τοῦ Νομάρχη καὶ σύμφωνα μὲ τὴν Ε.35400/6.12.75 ἀπόφαση τοῦ 'Υπουργοῦ Δημ. Ἔργων, συγκεντρωθήκαμε μετὰ ἀπὸ πρόσκληση τοῦ 'Ηλία Κόλλια στὶς 16.6.78 στὴν Κοινότητα Φλαμπουραρίου καὶ ἀποφασίσαμε ὁμόφωνα τὴν ὁριοθέτηση τῆς Κοινότητας ἀπὸ τὶς παρακάτω χαρακτηριστικὲς οἰκοδομὲς καὶ ἰδιοκτησίες :

1. 'Αγία Τριάδα
2. Νοτιοανατολικὰ 'Αγίας Τριάδος μέχρι συναντήσεως τοῦ ρέμματος «ΒΑΛΙΑ ΓΚΟΓΚΟΛΗ».
3. Νοτιοανατολικὰ Οἰκίας Εἰρήνης Γιωτοπούλου μέχρι συναντήσεως ρέμματος «ΒΑΛΙΑ ΓΚΟΓΚΟΛΗ».
4. Οἰκία Εἰρήνης Γιωτοπούλου.
5. Οἰκία Χρ. Παυλίδη
6. Οἰκία Δημητρίου Στέφου
7. Γήπεδο
8. 'Ηρῷο Πεσόντων.

Τὰ σημεῖα αὐτὰ φαίνονται καὶ στὸ τοπογραφικὸ σκαρίφημα ποὺ σύνταξε ἡ ἐπιτροπή.

'Ιωάννινα 16 'Ιουνίου 1978

'Η 'Επιτροπὴ

1) 'Ηλίας Κόλλιας, Τοπ. Μηχανικὸς μὲ σύμβαση,
2) Βασίλειος Κιτσάκης, 'Εργοδηγὸς μὲ 7ο βαθμό.
3) Σπυρίδων Βασιλειάδης, Πρόεδρος Κοινότητος.

'Εθεωρήθη :


'Ιωάννινα 19 'Ιουλίου 1978

'Ο Δ/ντὴς Τεχν. 'Υπηρεσιῶν καὶ ἀ.α.
Κ. ΒΗΧΑΣ
Νομ/κὸς Δ.Ε. μὲ 3ο βαθμό.

ΤΟΠΟΓΡΑΦΙΚΟ ΣΚΑΡΙΦΗΜΑ
ΟΙΚΙΣΜΟΥ ΦΛΑΜΠΟΥΡΑΡΙΟΥ ΙΩΑΝΝΙΝΩΝ
(χωρίς κλίμακα)

προς Ελατοχώρι
1
2
Αγία Τριάδα
Δημοτικό Σχολείο
8
Ναός Αγ. Νικολάου
πλάτανος
προς Γρεβενίτι
Κοινοτικό κατάστημα
Εργοστάσιο Νικ. Ευσταθίου
γήπεδο
οικία
Αποθήκη Χρ. Παυλίδη
οικία
7
6
5
4
3

Ιωάννινα 6/1978
Η Επιτροπή
1) Ηλίας Κόλλιας τοπογρ. Μηχανικός με σύμβ.
2) Βασίλειος Κιτσόκης Εργοδηγός
3) Βασιλειάδης Σπυρίδων πρόεδρος Κοινότητος

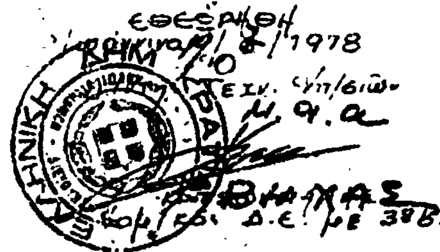

'Αριθ. 160602 (6)

Περὶ ἰδιωτικῆς παρόδου εἰς Βόλον, Ν. Μαγνησίας, προϋφισταμένης τοῦ ἔτους 1923.

Ο ΝΟΜΑΡΧΗΣ ΜΑΓΝΗΣΙΑΣ

Ἔχοντες ὑπ' ὄψει :

1. Τὰς διατάξεις τῆς παρ. 4 τοῦ ἄρθρ. 20 τοῦ ἀπὸ 17.7.23 Ν. Δ/τος «περὶ σχεδίων πόλεων κλπ.».

2. Τὰς διατάξεις τοῦ Ν. 3200/55 «περὶ διοικητικῆς ἀποκεντρώσεως», ὡς συνεπληρώθησαν διὰ τοῦ ὑπ' ἀρ. 532/70 Ν. Δ/τος «περὶ συμπληρώσεως τῶν διατάξεων περὶ διοικητικῆς ἀποκεντρώσεως».

3. Τὰς διατάξεις τοῦ εἰς ἐκτέλεσιν τοῦ ὑπ' ἀρ. 532/70 Ν. Δ/τος, ἐκδοθέντος ὑπ' ἀρ. 712/70 Β. Δ/τος «περὶ καθορισμοῦ τῶν διατηρουμένων ὑπὲρ τοῦ Ὑπουργοῦ Δημ. Ἔργων ἁρμοδιοτήτων» ὡς συνεπληρώθησαν καὶ ἐτροποποιήθησαν διὰ τῶν ὑπ' ἀριθ. 677/71 καὶ 198/72 Β. Δ/των,

Ἰδόντες δὲ

1. Τὴν ἀπὸ 25.10.1978 αἴτησιν τοῦ Γεωργίου Οἰκονόμου αἰτουμένου τὴν ἔκδοσιν ἀποφάσεως διὰ τὴν σχηματισθεῖσαν πρὸ τοῦ ἔτους 1923 πάροδον Ρήγη Νικολαΐδη, κειμένην ἐντὸς τοῦ οἰκοδομικοῦ τετραγώνου τοῦ περικλειομένου ὑπὸ τῶν ὁδῶν Γαζῆ, Γλάδστωνος Κωνσταντᾶ καὶ Καποδιστρίου τοῦ ἐγκεκριμένου σχεδίου πόλεως Βόλου.

2. Τὰ κάτωθι συμβόλαια : α) 13568/31.12.1976 Συμβ/φου Βόλου Κων. Κλαψοπούλου, β) 34.161/10.6.1963 Συμβ/φου Βόλου Γεωργ. Χρυσοχοῦ, γ) 6205/13.2.1928 Συμβ/φου Βόλου Δημ. Ἀγοροπούλου, δ) 5628/1.12.1921 Συμβ/φου Βόλου Ἀποστ. Τσικρίκη, εἰς τὰ ὁποῖα ἀναφέρεται ὡς ὅριον ἡ ὑπ' ὄψιν ἡ πάροδος.

3. Τὴν ὑπ' ἀριθ. 19288/24.10.1978 βεβαίωσιν τοῦ Δήμου Βόλου, βεβαιοῦντος ὅτι ἡ πάροδος προϋφίστατο τοῦ ἔτους 1923.

4. Τὸ σχετικὸν τοπογραφικὸν διάγραμμα τοῦ Πολ. Μηχ. Ἀποστ. Δουμπιώτη, θεωρηθὲν ὑπὸ τοῦ Διευθυντοῦ Τ.Υ.Ν. Μαγνησίας.

6. Τὴν ὑπ' ἀριθ. 28/14.11.78 Θ. 7ον πρᾶξιν τοῦ Περιφ/κοῦ Συμβουλίου Δημ. Ἔργων Τμήματος Ν. Μαγνησίας, ἀποφαινόμεθα :

Ὅτι ἡ σχηματισθεῖσα ἰδιωτικὴ πρωτοβουλία ἐντὸς τοῦ ἐγκεκριμένου σχεδίου πόλεως Βόλου πάροδος Ρήγα Νικολαΐδη κειμένη ἐντὸς τοῦ οἰκοδομ. τετραγώνου τοῦ περιλκειομένου ὑπὸ τῶν ὁδῶν Γαζῆ, Γλάδστωνος, Κωνσταντᾶ καὶ Καποδιστρίου ὡς εἰδικώτερον ἀπεικονίζεται αὕτη εἰς τὸ θεωρηθὲν ὑπὸ τοῦ Δ/ντοῦ Τεχν. Ὑπηρεσιῶν Νομοῦ Μαγνησίας τοπογραφικὸν διάγραμμα, προϋφίστατο τοῦ Ν. Δ/τος 17.7.23 «περὶ σχεδίων πόλεων κλπ.» μετὰ τὴν ἰσχὺν δὲ τούτου οὐδεμία αὔξησις τοῦ ἀρχικῶς σχηματισθέντος κοινοχρήστου χώρου ἔλαβεν χώραν.

Ἡ παροῦσα δημοσιευθήτω διὰ τῆς Ἐφημερίδος τῆς Κυβερνήσεως.

Ἐν Βόλῳ τῇ 24 Νοεμβρίου 1978

Ὁ Νομάρχης

Ι. ΚΑΛΟΓΕΙΤΟΝΑΣ

ΠΑΡΟΔΟΣ ΡΗΓΑ ΝΙΚΟΛΑΪΔΗ πλ. 3,0 μ.

ΟΔΟΣ ΚΩΝΣΤΑΝΤΑ

ΟΔΟΣ ΓΛΑΔΣΤΩΝΟΣ

ΟΔΟΣ ΑΝΘ. ΓΑΖΗ

17,85 11,90 11,30 15,10 16,15

15,30 15,30

ΠΕΝΤΑΟΡΟΦΗ ΟΙΚΟΔΟΜΗ

ΑΒ στην ευθεία ΗΖ
ΑΓ " " ΕΓ
ΒΔ προέκταση ΔΘ

ΠΕΝΤΑΟΡΟΦΗ ΟΙΚΟΔΟΜΗ ΣΤΟ ΒΟΛΟ ΟΔΟΣ ΝΙΚΟΛΑΙΔΗ - ΚΩΝΣΤΑΝΤΑ - ΓΛΑΔΣΤΩΝΟΣ ε Γ ΟΙΚΟΝΟΜΟΥ	
ΑΡΙΘΜΟΣ ΣΧΕΔΙΟΥ	ΤΟΠΟΓΡΑΦΙΚΟ ΟΔΟΥ ΝΙΚΟΛΑΪΔΗ
	ΚΛ 1: 500
	ΒΟΛΟΣ '78
	ΜΗΧΑΝΙΚΟΣ Α. ΔΟΥΜΠΙΩΤΗΣ
	ΑΠΟΣΤΟΛΟΣ Δ. ΔΟΥΜΠΙΩΤΗΣ ΜΗΧΑΝΙΚΟΣ Α.Π.Θ.

Η ΓΕΝΙΚΗ ΔΙΕΥΘΥΝΣΗ ΤΟΥ ΕΘΝΙΚΟΥ ΤΥΠΟΓΡΑΦΕΙΟΥ

ΓΝΩΣΤΟΠΟΙΕΙ ΟΤΙ:

Ἡ ἐτήσια συνδρομὴ τῆς Ἐφημερίδας τῆς Κυβερνήσεως, ἡ τιμὴ τῶν φύλλων της πού πουλιοῦνται τμηματικὰ καὶ τὰ τέλη δημοσιεύσεων στὴν Ἐφημερίδα τῆς Κυβερνήσεως, καθορίσθηκαν ἀπὸ 1 Ἰανουαρίου 1974 ὡς ἀκολούθως:

Α' ΕΤΗΣΙΕΣ ΣΥΝΔΡΟΜΕΣ

1. Γιὰ τὸ Τεῦχος Α'	Δραχ.	600
2. » » » Β'	»	700
3. » » » Γ'	»	500
4. » » » Δ'	»	1.000
5. » Νομικῶν Προσώπων Δ.Δ. κτλ	»	500
6. » » » Παράρτημα	»	300
7. » » » Ἀνωνύμων Ἑταιρειῶν κτλ.	»	3.000
8. » » Δελτίο Ἐμπορικῆς καὶ Βιομηχανικῆς Ἰδιοκτησίας	»	200
9. Γιὰ ὅλα τὰ τεύχη καὶ τὸ Δ.Ε.Β.Ι.	»	6.000

Οἱ Δῆμοι και οἱ Κοινότητες τοῦ Κράτους καταβάλλουν τὸ 1/2 τῶν ἀνωτέρω συνδρομῶν.

Ὑπὲρ τοῦ Ταμείου Ἀλληλοβοηθείας Προσωπικοῦ τοῦ Ἐθνικοῦ Τυπογραφείου (ΤΑΠΕΤ) ἀναλογοῦν τὰ ἑξῆς ποσά:

1. Γιὰ τὸ Τεῦχος Α'	Δραχ.	30
2. » » » Β'	»	35
3. » » » Γ'	»	25
4. » » » Δ'	»	50
5. » » » Νομικῶν Προσώπων Δημοσίου Δικαίου κτλ	»	25
6. » » » Παράρτημα	»	15
7. » » » Ἀνωνύμων Ἑταιρειῶν κτλ.	»	150
8. » » Δελτίο Ἐμπ. καὶ Βιομ. Ἰδιοκτησίας	»	10
9. Γιὰ ὅλα τὰ τεύχη	»	300

Β'. ΤΙΜΗ ΦΥΛΛΩΝ

Ἡ τιμὴ πωλήσεως κάθε φύλλου μέχρις 8 σελ., εἶναι 3 δρχ., ἀπὸ 9 ὡς 40 σελ. 8 δρχ., ἀπὸ 41 ὡς 80 σελ. 15 δρχ., ἀπὸ 81 σελ. καὶ ἄνω ἡ τιμὴ πωλήσεως κάθε φύλλου προσαυξάνεται κατὰ 15 δρχ. ἀνὰ 80 σελίδες.

Γ'. ΤΕΛΗ ΔΗΜΟΣΙΕΥΣΕΩΝ

I. Στὸ Τεῦχος Ἀνωνύμων Ἑταιρειῶν καὶ Ἑταιρειῶν Περιωρισμένης Εὐθύνης:

Α'. Δημοσιεύματα Ἀνωνύμων Ἑταιρειῶν:

1. Τῶν δικαστικῶν πράξεων	Δραχ.	400
2. Τῶν καταστατικῶν Ἀνωνύμων Ἑταιρειῶν	»	10.000
3. Τῶν τροποποιήσεων τῶν καταστατικῶν τῶν Ἀνωνύμων Ἑταιρειῶν	»	2.000
4. Τῶν ἀνακοινώσεων καὶ προσκλήσεων σὲ γενικὲς συνελεύσεις, τῶν κατὰ τὸ ἄρθρο 32 τοῦ Ν. 3221/24 γνωστοποιήσεων, τῶν ἀνακοινώσεων, πού προβλέπονται ἀπὸ τὸ ἄρθρο 59 παρ. 3 τοῦ Ν.Δ. 400/70 «περὶ Ἀλλοδαπῶν Ἀσφαλιστικῶν Ἑταιρειῶν» καὶ τῶν ἀποφάσεων τοῦ Διοικητικοῦ Συμβουλίου τοῦ ΕΛΤΑ, ποὺ ἀναφέρονται σὲ προσωρινὲς διατάξεις	»	1.000
5. Τῶν ἀνακοινώσεων τῶν ὑπὸ διάλυση Ἀνωνύμων Ἑταιρειῶν, κατὰ τὸ Β.Δ. 20/5/1939	»	200
6. Τῶν ἰσολογισμῶν τῶν Ἀνωνύμων Ἑταιρειῶν	»	4.000
7. Τῶν συνοπτικῶν μηνιαίων καταστάσεων τῶν Τραπεζικῶν Ἑταιρειῶν	»	1.000
8. Τῶν ἀποφάσεων «περὶ ἐγκρίσεως τιμολογίων τῶν Ἀσφαλιστικῶν Ἑταιρειῶν»	»	600
9. Τῶν ὑπουργικῶν ἀποφάσεων «περὶ παροχῆς ἀδείας ἐπεκτάσεως τῶν ἐργασιῶν Ἀσφαλιστικῶν Ἑταιρειῶν», τῶν ἐκθέσεων περιουσιακῶν στοιχείων Ἀνωνύμων Ἑταιρειῶν γενικά, καὶ τῶν ἀποφάσεων τοῦ Δ.Σ. τοῦ ΕΛΤΑ, μὲ τὶς ὁποῖες ἐγκρίνονται καὶ δημοσιεύονται οἱ κανονισμοὶ αὐτοῦ	»	4.000
10. Τῶν ἀποφάσεων «περὶ παροχῆς πληρεξουσιότητος πρὸς ἀντιπροσώπευσιν ἐν Ἑλλάδι ἀλλοδαπῶν Ἑταιρειῶν» καὶ τῶν ἀποφάσεων «περὶ μεταβιβάσεως τοῦ χαρτοφυλακίου Ἀσφαλιστικῶν Ἑταιρειῶν κατὰ τὸ ἄρθρον 59 παρ. 1 τοῦ Ν.Δ. 400/70»	»	2.000
11. Τῶν ἀποφάσεων «περὶ συγχωνεύσεως Ἀνωνύμων Ἑταιρειῶν»	»	10.000
12. Τῶν ἀποφάσεων τῆς Ἐπιτροπῆς τοῦ Χρηματιστηρίου «περὶ εἰσαγωγῆς χρεωγράφων εἰς τὸ Χρηματιστήριον πρὸς διαπραγμάτευσιν, συμφώνως πρὸς τὰς διατάξεις τοῦ ἄρθρου 2 παρ. 3 Α.Ν. 148/67»	Δραχ.	1.000
13. Τῶν ἀποφάσεων τῆς Ἐπιτροπῆς κεφαλαιαγορᾶς «περὶ διαγραφῆς χρεωγράφων ἐκ τοῦ Χρηματιστηρίου, συμφώνως πρὸς τὰς διατάξεις τοῦ ἄρθρου 2 παρ. 4 Α.Ν. 148/1967»	»	1.000

Β'. Δημοσιεύματα Ἑταιρειῶν Περιωρισμένης Εὐθύνης:

1. Τῶν καταστατικῶν	»	1.000
2. Τῶν τροποποιήσεων τῶν καταστατικῶν	»	400
3. Τῶν ἀνακοινώσεων καὶ προσκλήσεων	»	200
4. Τῶν ἰσολογισμῶν	»	1.000
5. Τῶν ἐκθέσεων ἐκτιμήσεως περιουσιακῶν στοιχείων	»	1.000

Γ'. Δημοσιεύματα Ἀλληλασφαλιστικῶν Συνεταιρισμῶν - Ἀλληλασφαλιστικῶν Ταμείων καὶ Φιλανθρωπικῶν Σωματείων

1. Τῶν ὑπουργικῶν ἀποφάσεων «περὶ χορηγήσεως ἀδείας λειτουργίας Ἀλληλασφαλιστικῶν Συνεταιρισμῶν - Ἀλληλασφαλιστικῶν Ταμείων»	»	1.000
2. Τῶν Ἰσολογισμῶν τῶν ἀνωτέρω Συνεταιρισμῶν, Ταμείων καὶ Σωματείων	»	1.000
II. Στὸ Τέταρτο τεῦχος, τῶν δικαστικῶν πράξεων, προσκλήσεων καὶ λοιπῶν δημοσιεύσεων.	»	400

Τὸ ποσοστὸ ἐπὶ τῶν τελῶν δημοσιεύσεων στὸ Τεῦχος Ἀνωνύμων Ἑταιρειῶν καὶ Ἑταιρειῶν Περιωρισμένης Εὐθύνης, πού πρέπει νὰ καταβάλλεται ὑπὲρ τοῦ Ταμείου Ἀλληλοβοηθείας Προσωπικοῦ Ἐθνικοῦ Τυπογραφείου (ΤΑΠΕΤ), ὁρίσθηκε γενικὰ σὲ 5ο/ο.

Δ'. ΚΑΤΑΒΟΛΗ ΣΥΝΔΡΟΜΩΝ - ΤΕΛΩΝ ΔΗΜΟΣΙΕΥΣΕΩΝ ΚΑΙ ΠΟΣΟΣΤΩΝ Τ.Α.Π.Ε.Τ.

1. Οἱ συνδρομὲς τοῦ ἐσωτερικοῦ καὶ τὰ τέλη δημοσιεύσεων προκαταβάλλονται στὰ Δημόσια Ταμεῖα ἔναντι ἀποδεικτικοῦ εἰσπράξεως, τὸ ὁποῖο φροντίζει ὁ ἐνδιαφερόμενος νὰ τὸ στείλει στὴν Ὑπηρεσία τοῦ Ἐθνικοῦ Τυπογραφείου.

2. Οἱ συνδρομὲς τοῦ ἐξωτερικοῦ εἶναι δυνατὸ νὰ στέλνονται καὶ σὲ ἀνάλογο συνάλλαγμα μὲ ἐπιταγὴ ἐπ' ὀνόματι τοῦ Διευθυντῆ τῶν Διοικητικῶν καὶ Οἰκονομικῶν Ὑποθέσεων τοῦ Ἐθνικοῦ Τυπογραφείου.

3. Τὸ ὑπὲρ τοῦ ΤΑΠΕΤ ποσοστὸ ἐπὶ τῶν ἀνωτέρω συνδρομῶν καὶ τελῶν δημοσιεύσεων καταβάλλεται ὡς ἑξῆς:

α) στὴν Ἀθήνα: στὸ Ταμεῖο τοῦ ΤΑΠΕΤ (Κατάστημα Ἐθνικοῦ Τυπογραφείου),

β) στὶς ὑπόλοιπες πόλεις τοῦ Κράτους: στὰ Δημόσια Ταμεῖα καὶ ἀποδίδεται στὸ ΤΑΠΕΤ σύμφωνα μὲ τὶς 192378/3639/1947(RONEO 185) καὶ 178048/5321/31.7.65 (RONEO 139) ἐγκύκλιες διαταγὲς τοῦ Γ.Λ.Κ.,

γ) στὶς περιπτώσεις συνδρομῶν ἐξωτερικοῦ: ὅταν η ἀποστολή τους γίνεται μὲ ἐπιταγές, μαζὶ μ'αὐτὲς στέλνεται καὶ τὸ ὑπὲρ τοῦ ΤΑΠΕΤ ποσοστό.

Ὁ Γενικὸς Διευθυντὴς
ΒΑΣΙΛΕΙΟΣ ΣΤ. ΝΙΚΑΣ